


Asennuskuva

HIEKANEROTUSKAIVO, laattalattia
9070/3X - 9073/3X

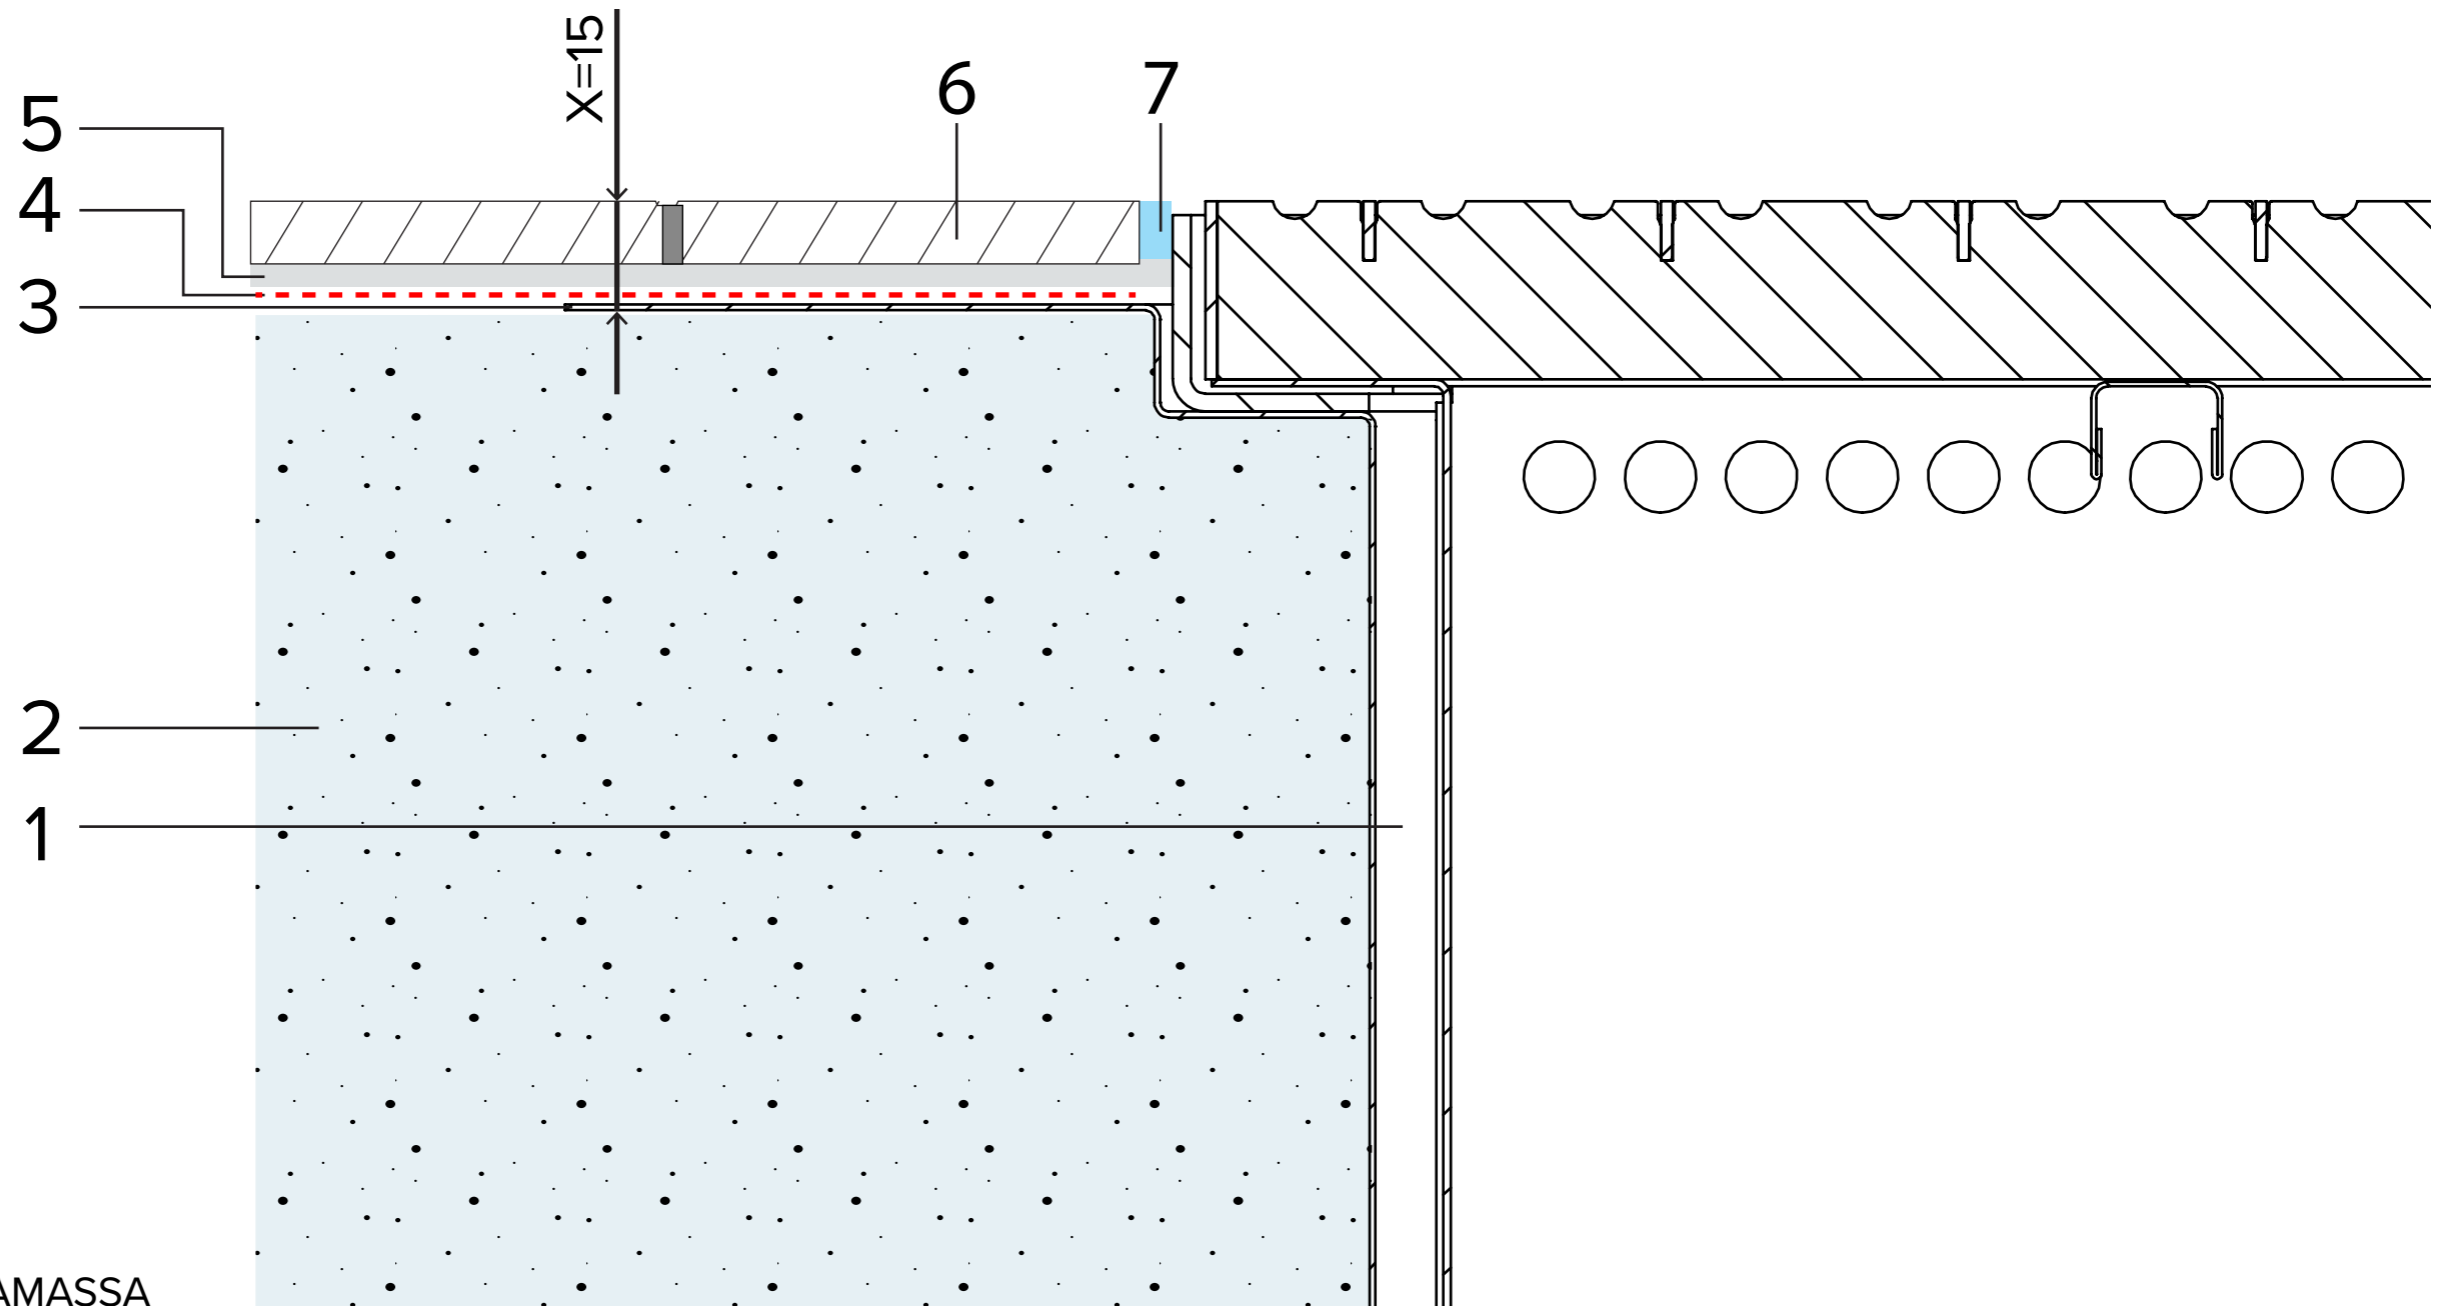

- 1 KAIVO
- 2 BETONI
- 3 LAIPPA
- 4 VESIERISTYS
- 5 LAASTI
- 6 LAATTA
- 7 ELASTINEN SAUMAMASSA