


Asennuskuva

HIEKANEROTUSKAIVO, massalattia
9070/4 - 9073/4

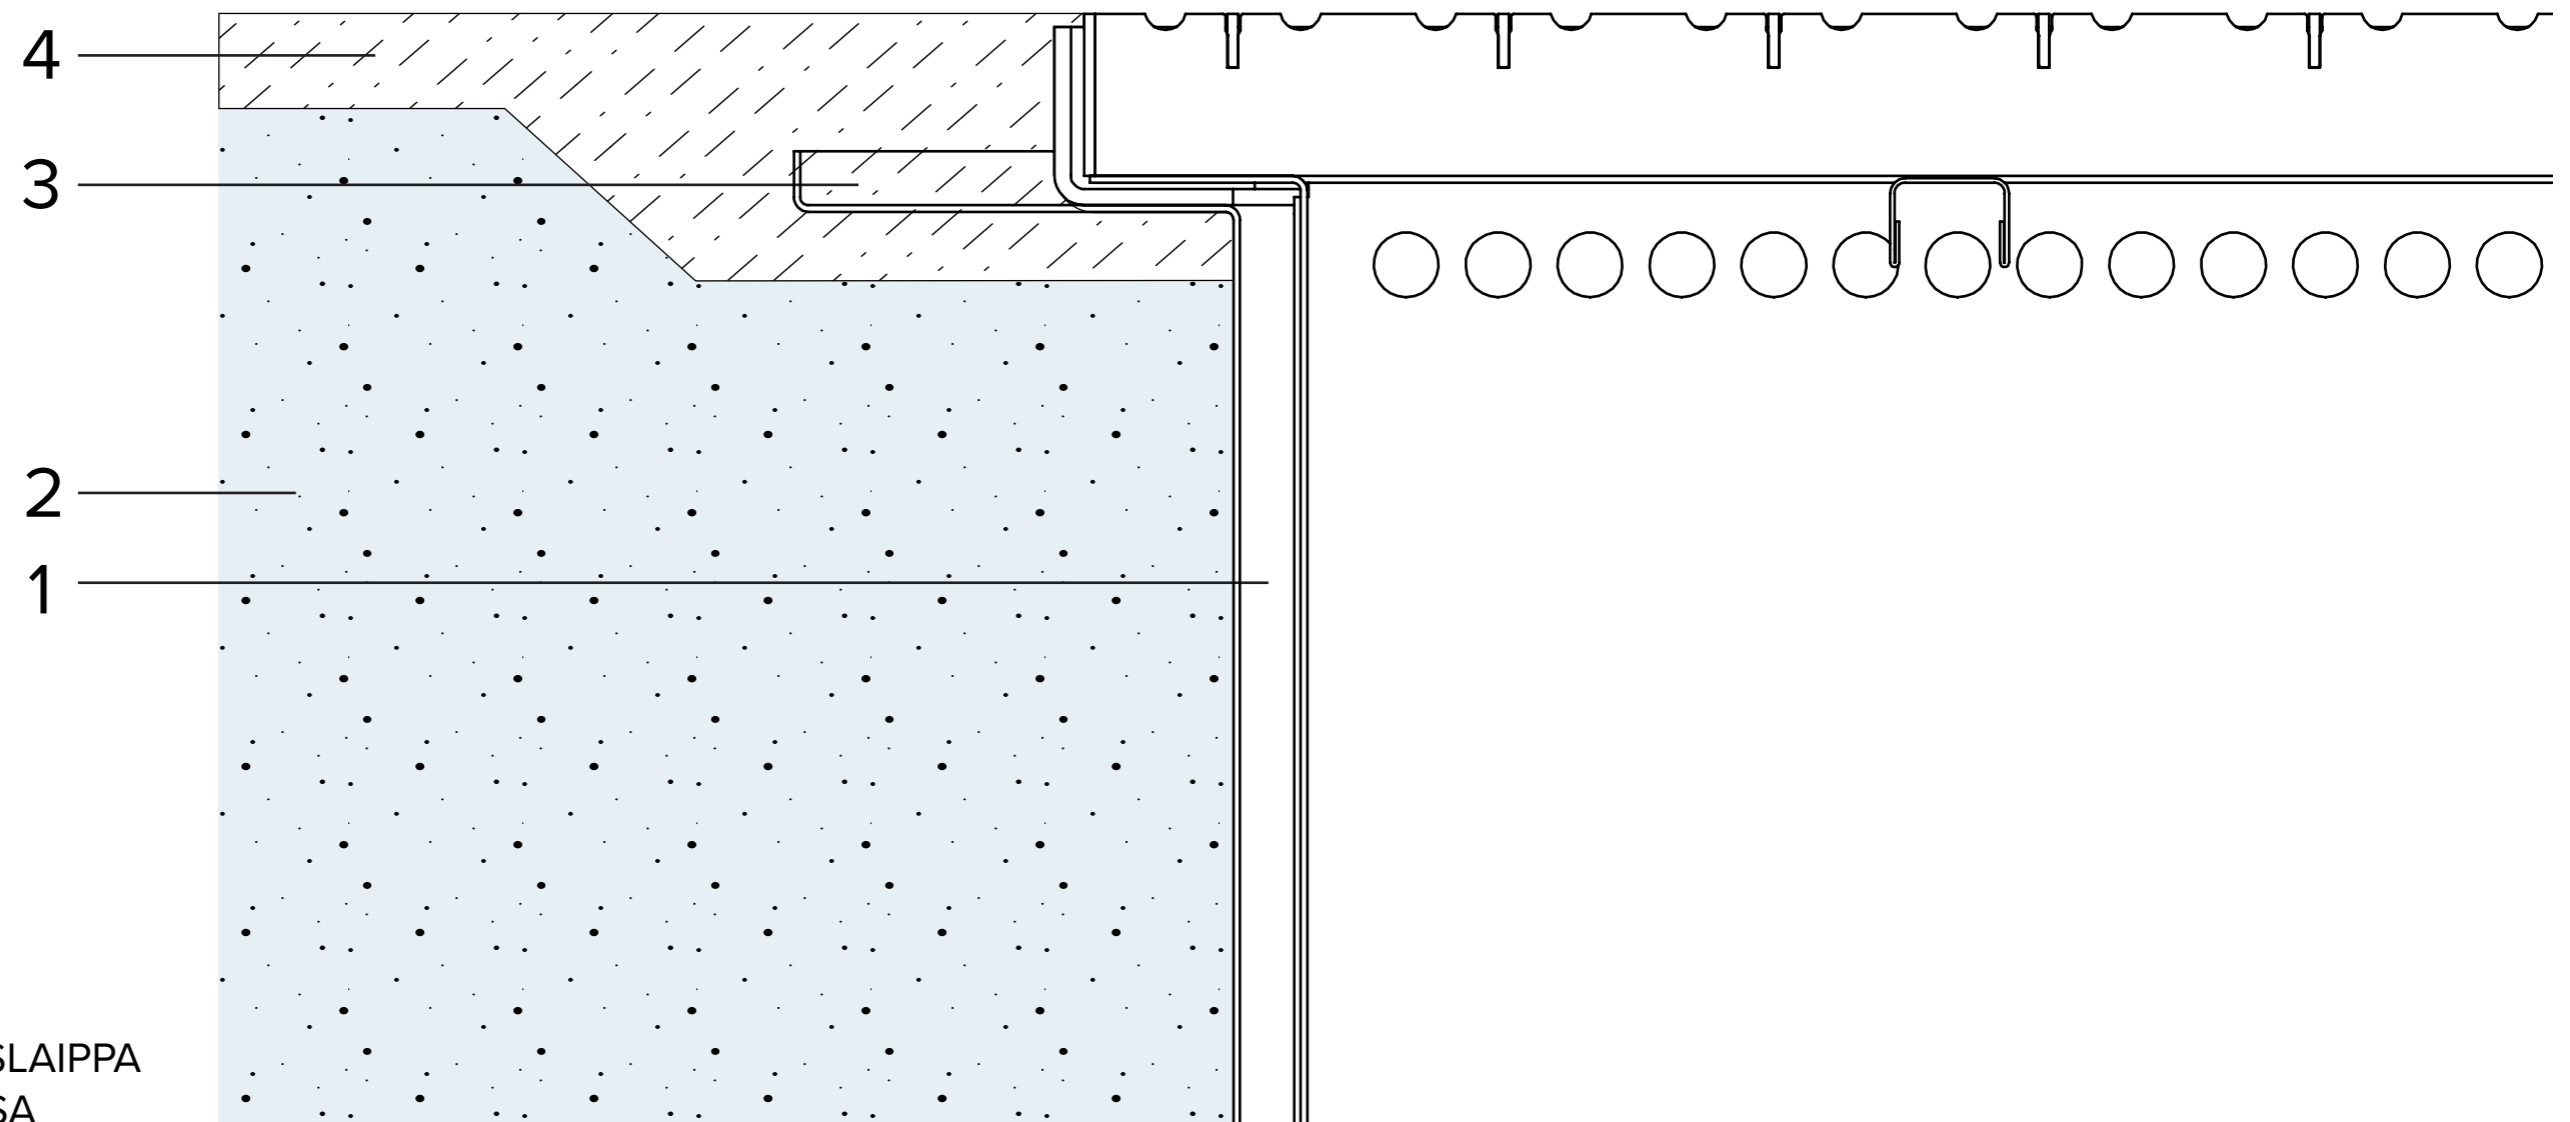

- 1 KAIVO
- 2 BETONI
- 3 VEDENERISTYSLAIPPA
- 4 PINNOITEMASSA