


Asennuskuva

HIEKANEROTUSKAIVO, mattolattia
9070/1 - 9073/1

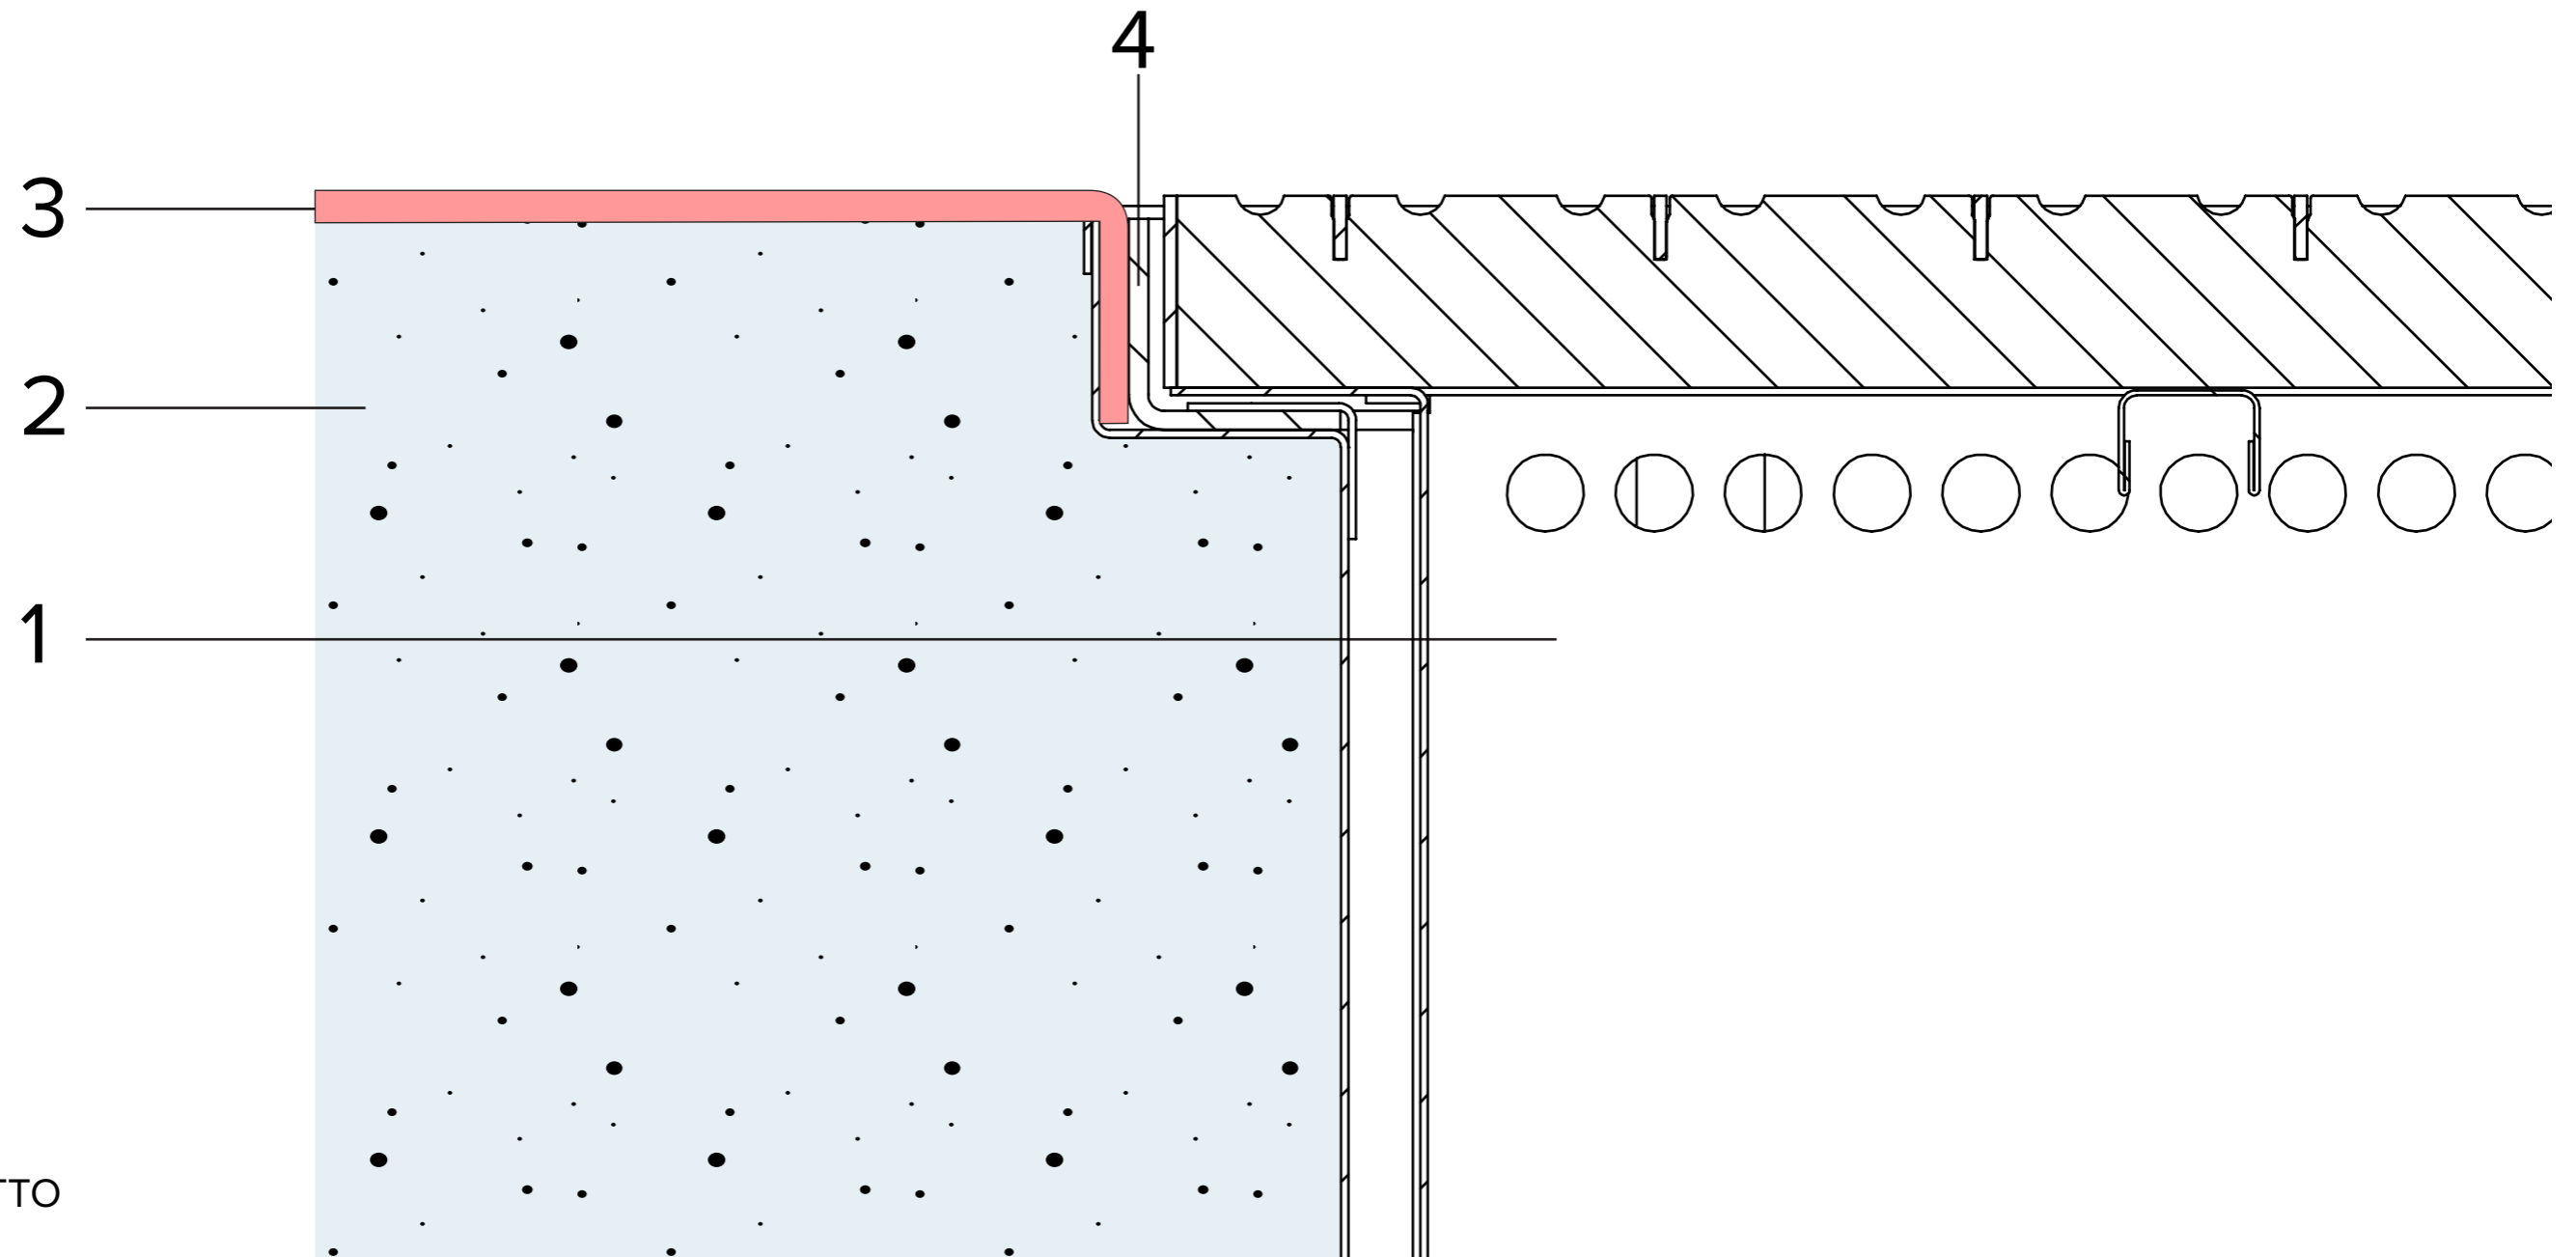

- 1 KAIVO
- 2 BETONI
- 3 MUOVIMATTO
- 4 KEHYS