


Asennuskuva

PÖNTTÖKAIVO, mattolattia
9080/1 - 9083/1

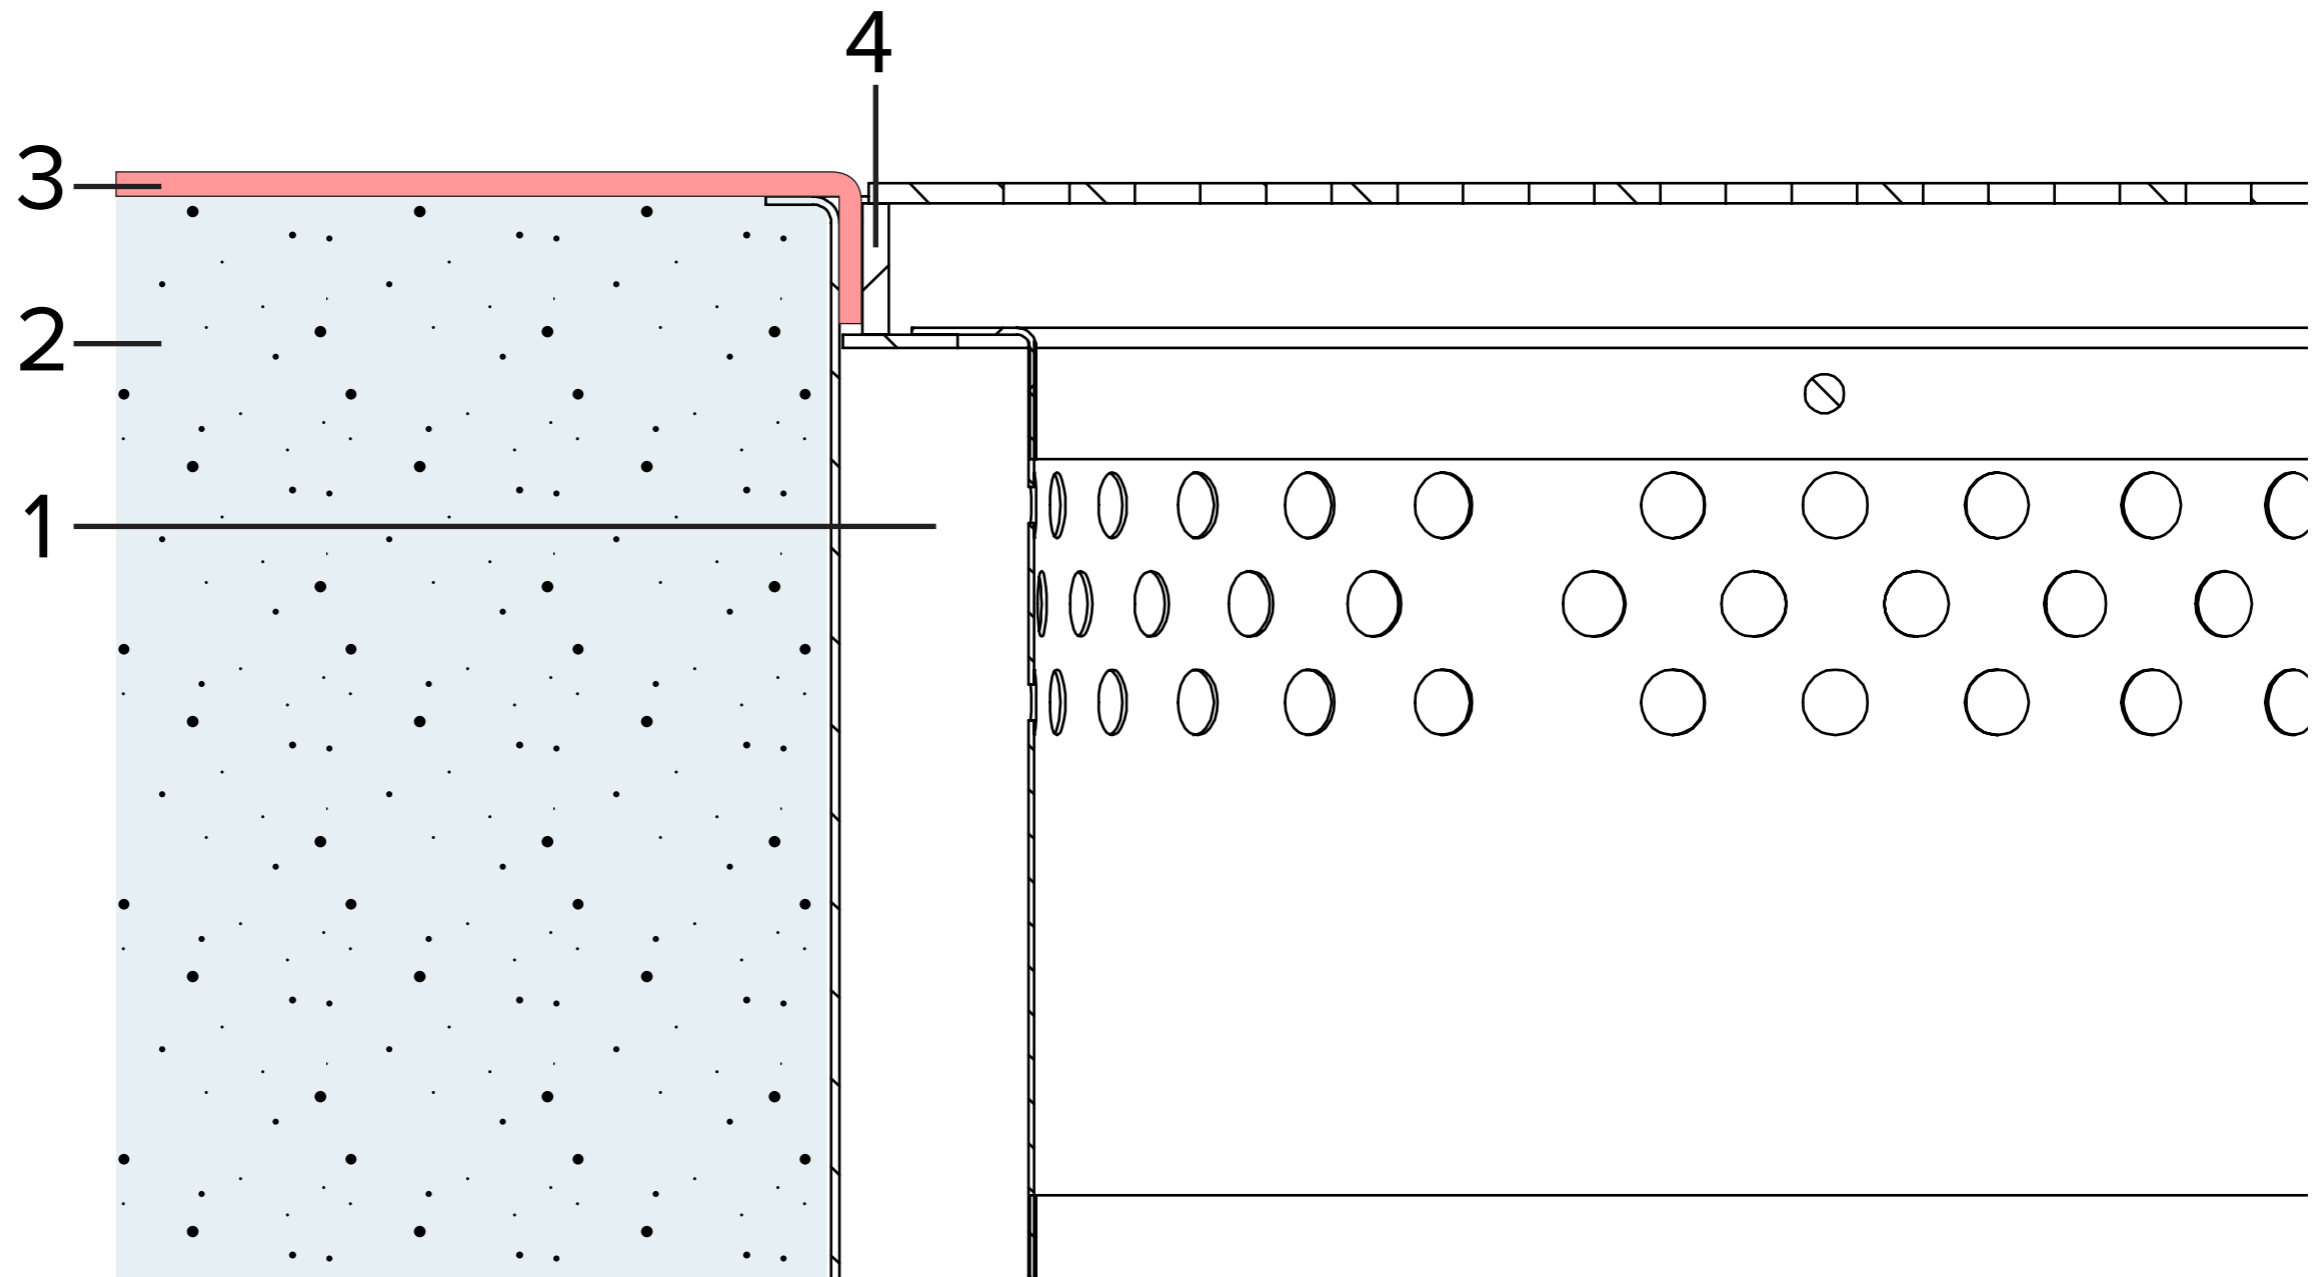

- 1 KAIVO
- 2 BETONI
- 3 MUOVIMATTO
- 4 KEHYS