


Asennuskuva

PYSTYKAIVO, muovimatto
9090/1, 9091/1

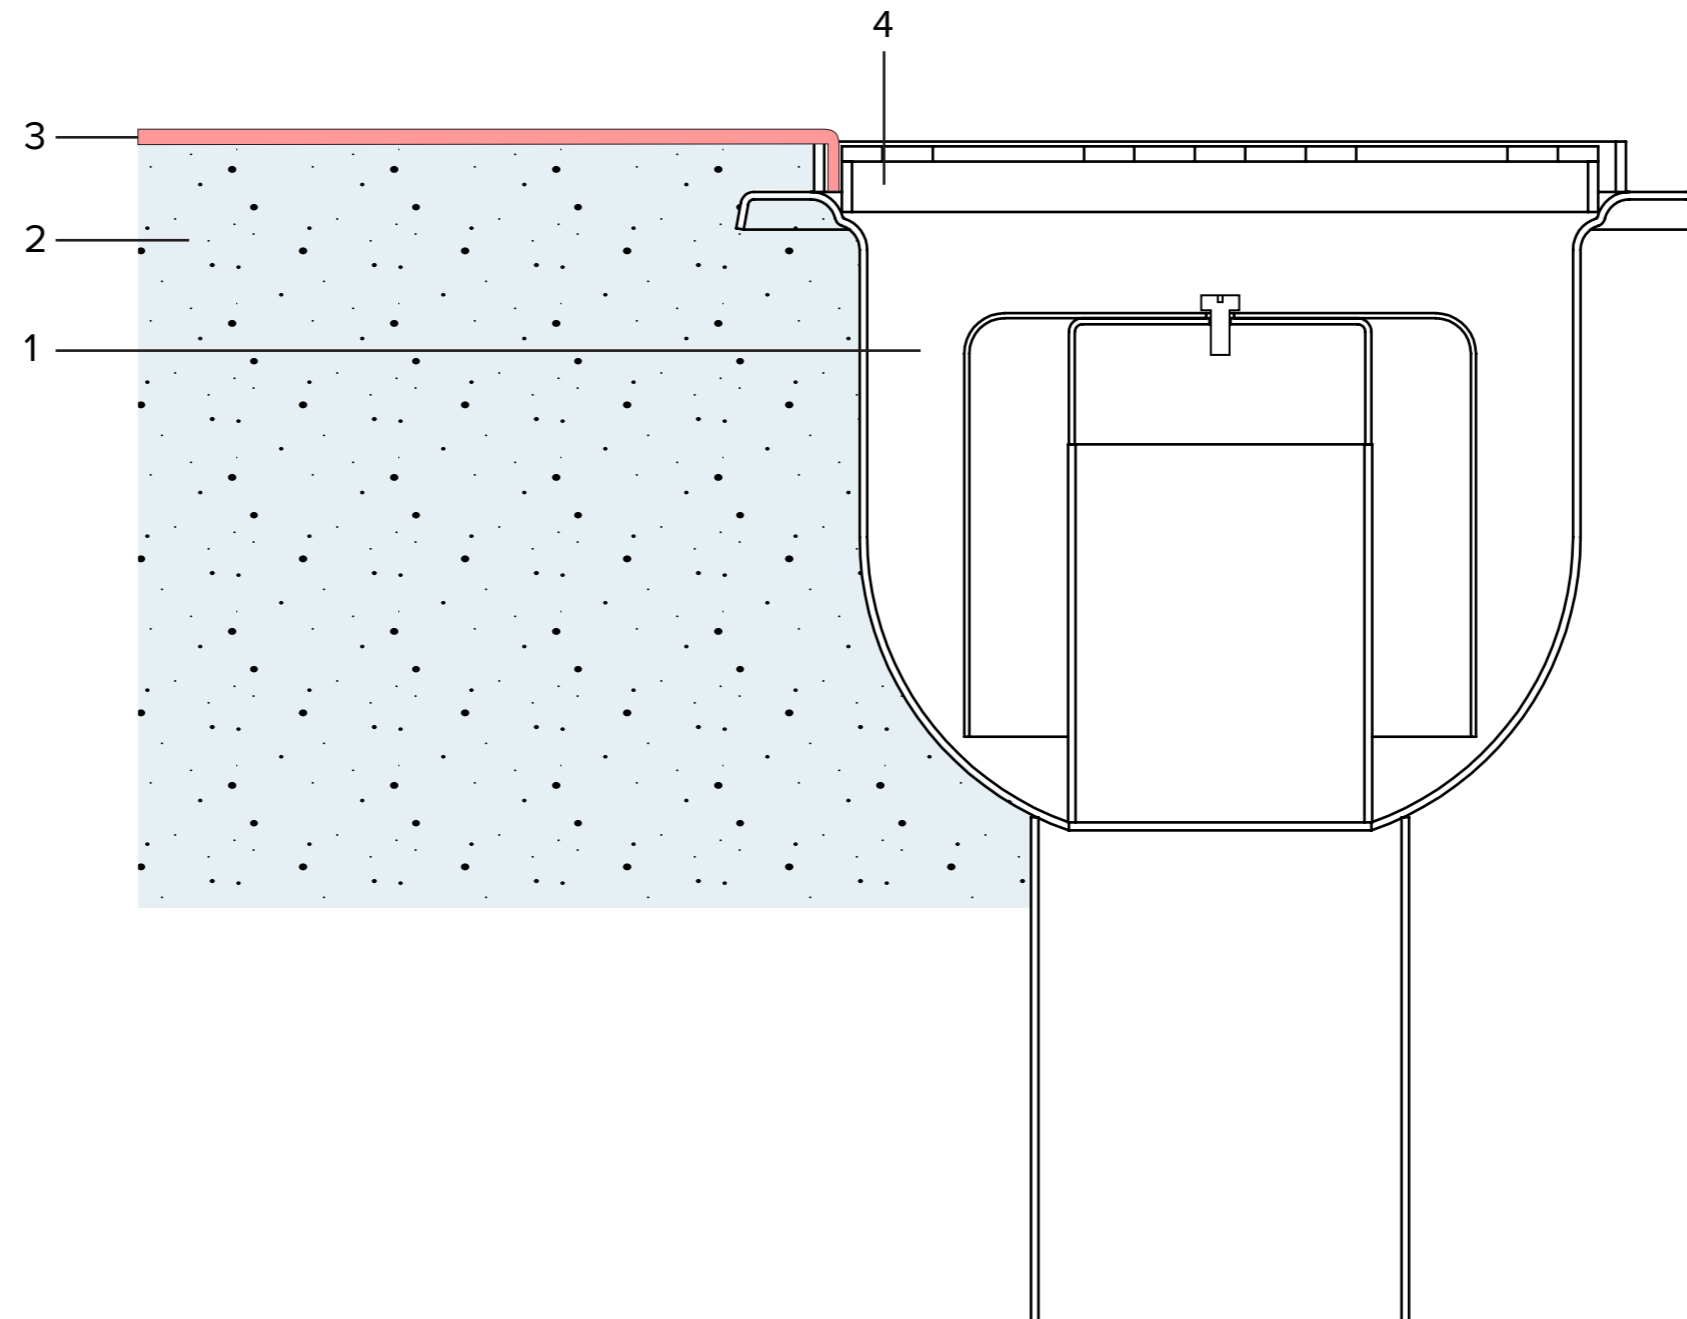

- 1 KAIVO
- 2 BETONI
- 3 MUOVIMATTO
- 4 KIRISTYSRENGAS