


Asennuskuva

VAAKAKAIVO, muovimatto
9050/1, 9051/1

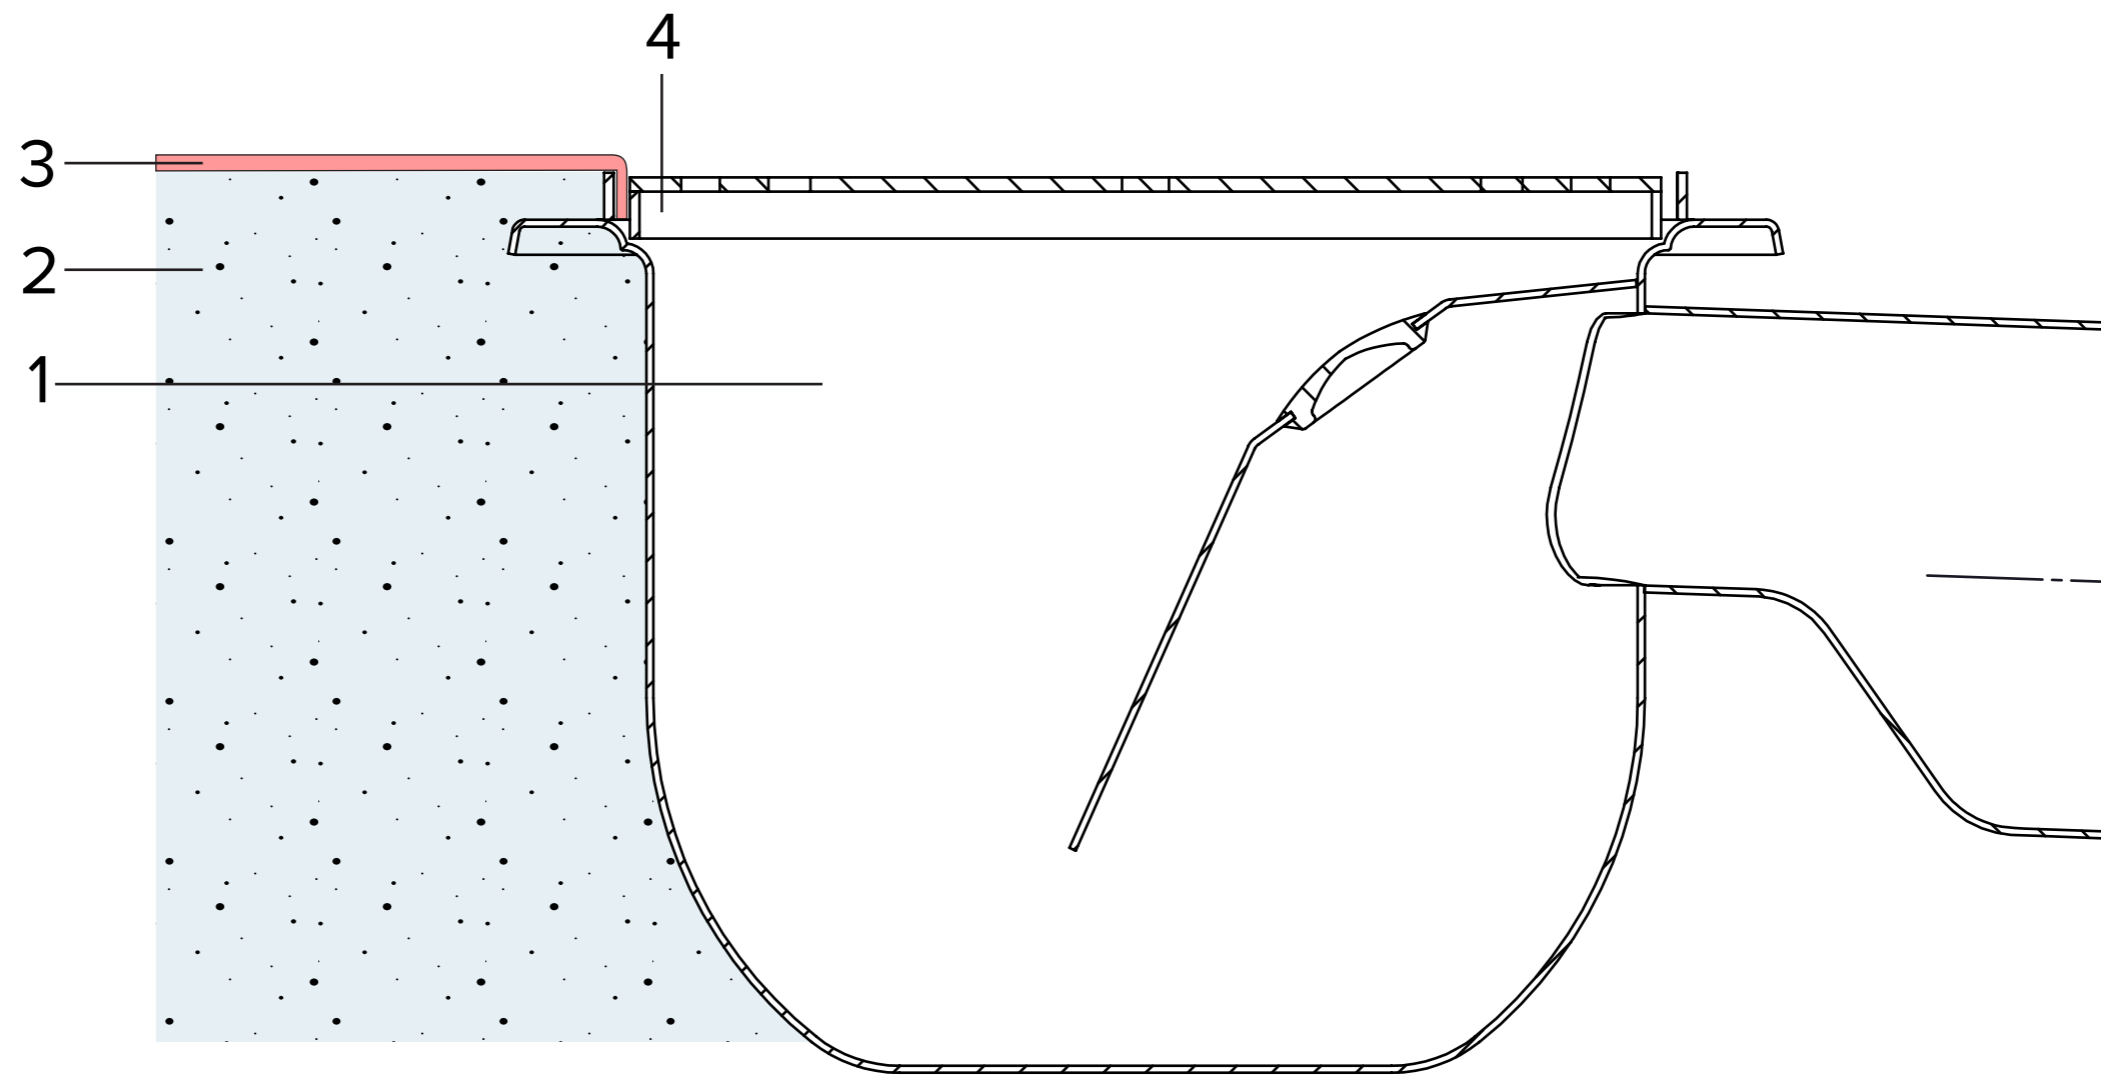

- 1 KAIVO
- 2 BETONI
- 3 MUOVIMATTO
- 4 KIRISTYSRENGAS