


Asennuskuva

PYSTYKAIVO, laattalattia
9090/3X, 9091/3X

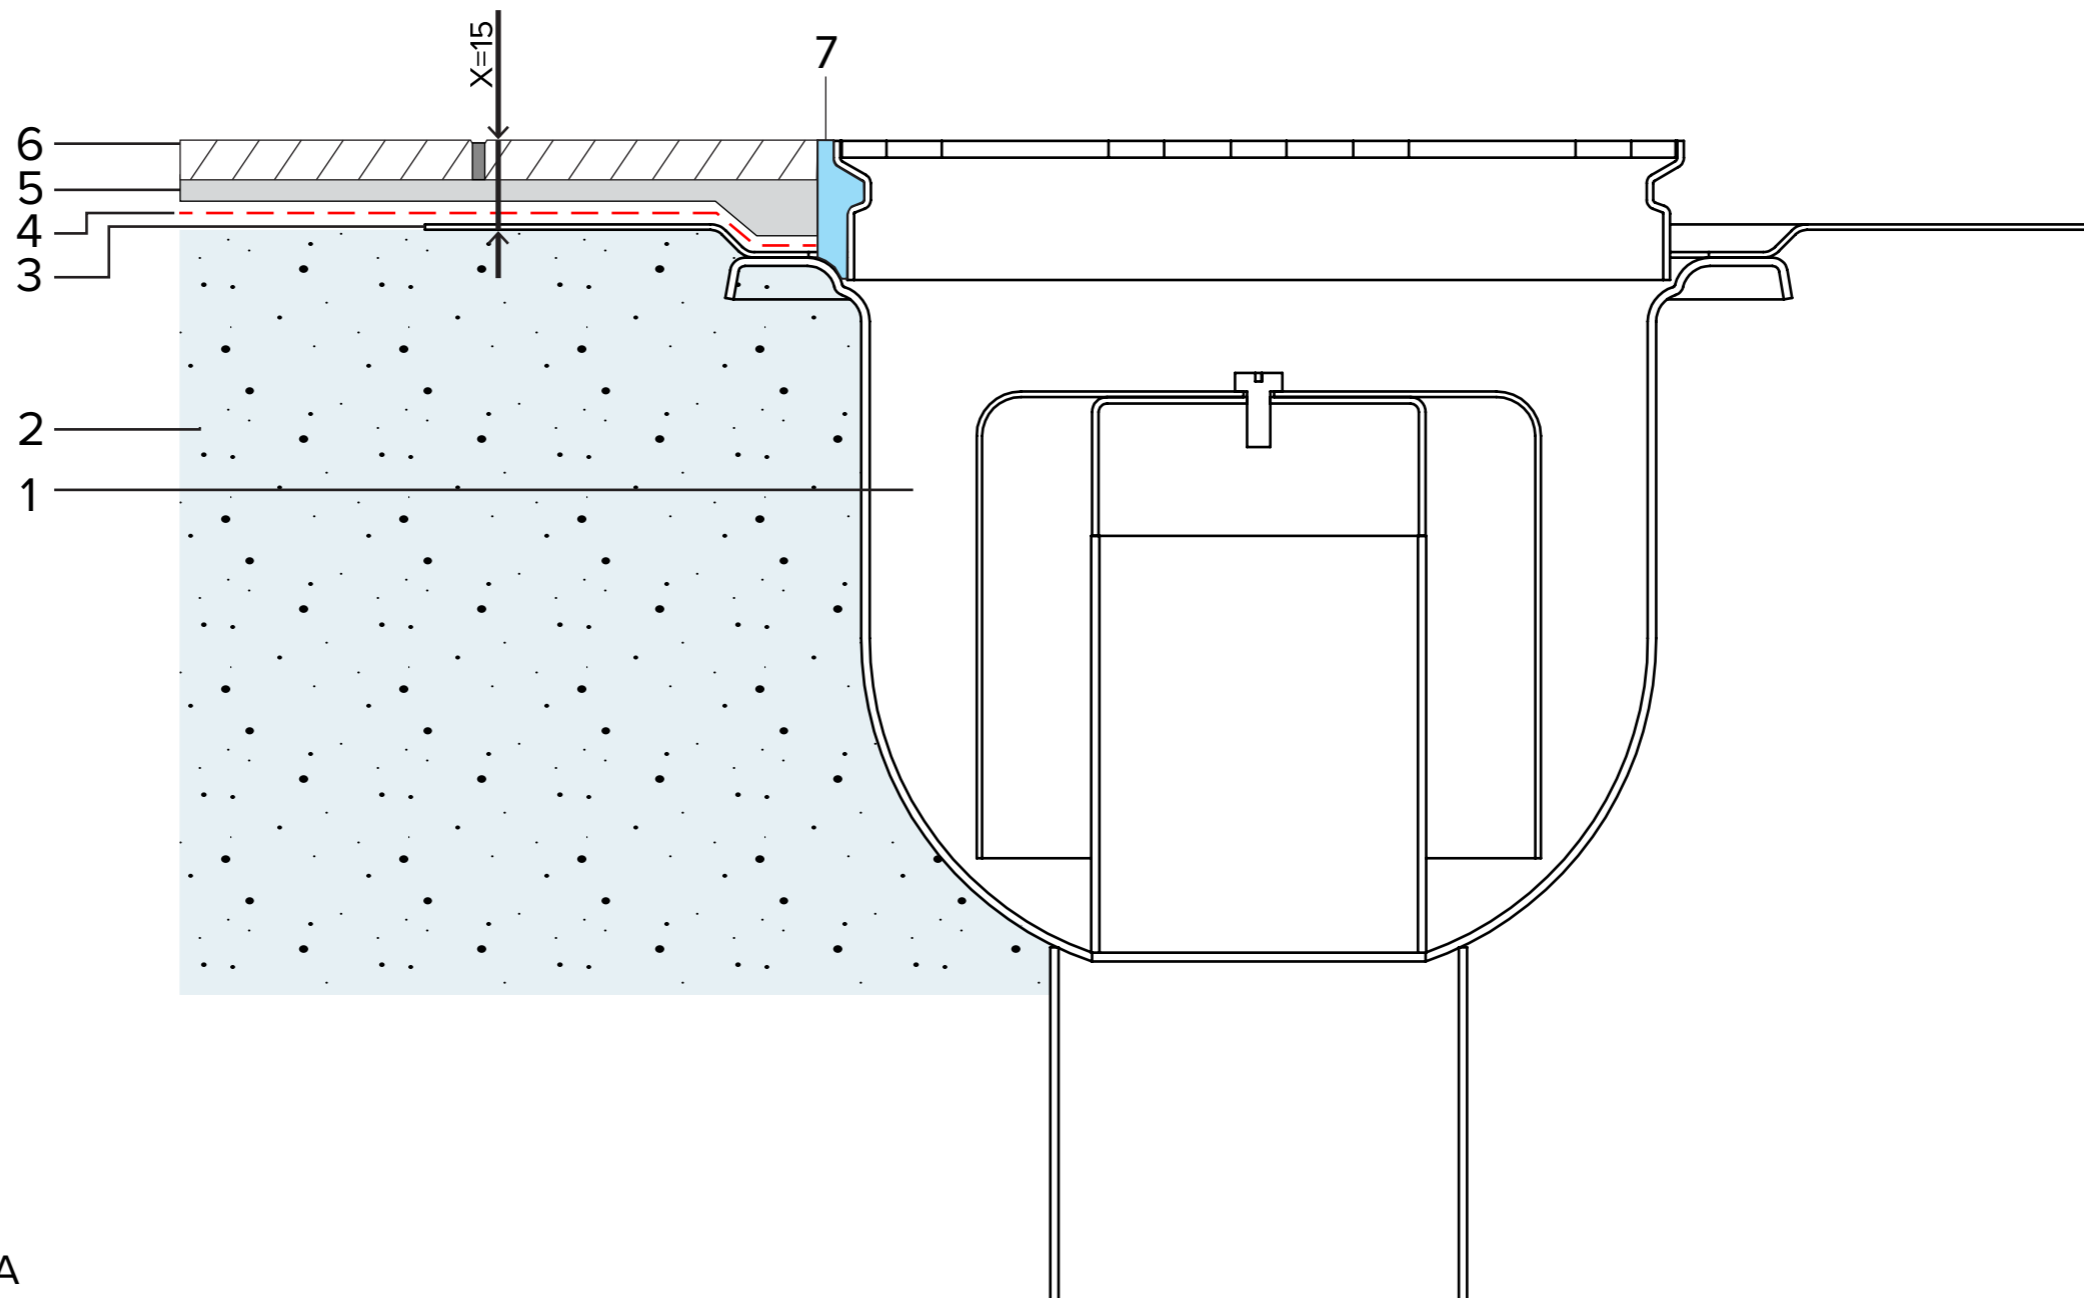

- 1 KAIVO
- 2 BETONI
- 3 VEDENERISTYSLAIPPA
- 4 VESIERISTYS
- 5 LAASTI
- 6 LAATTA
- 7 ELASTINEN SAUMAMASSA