


Asennuskuva

PYSTYKAIVO, massalattia
9090/4, 9091/4

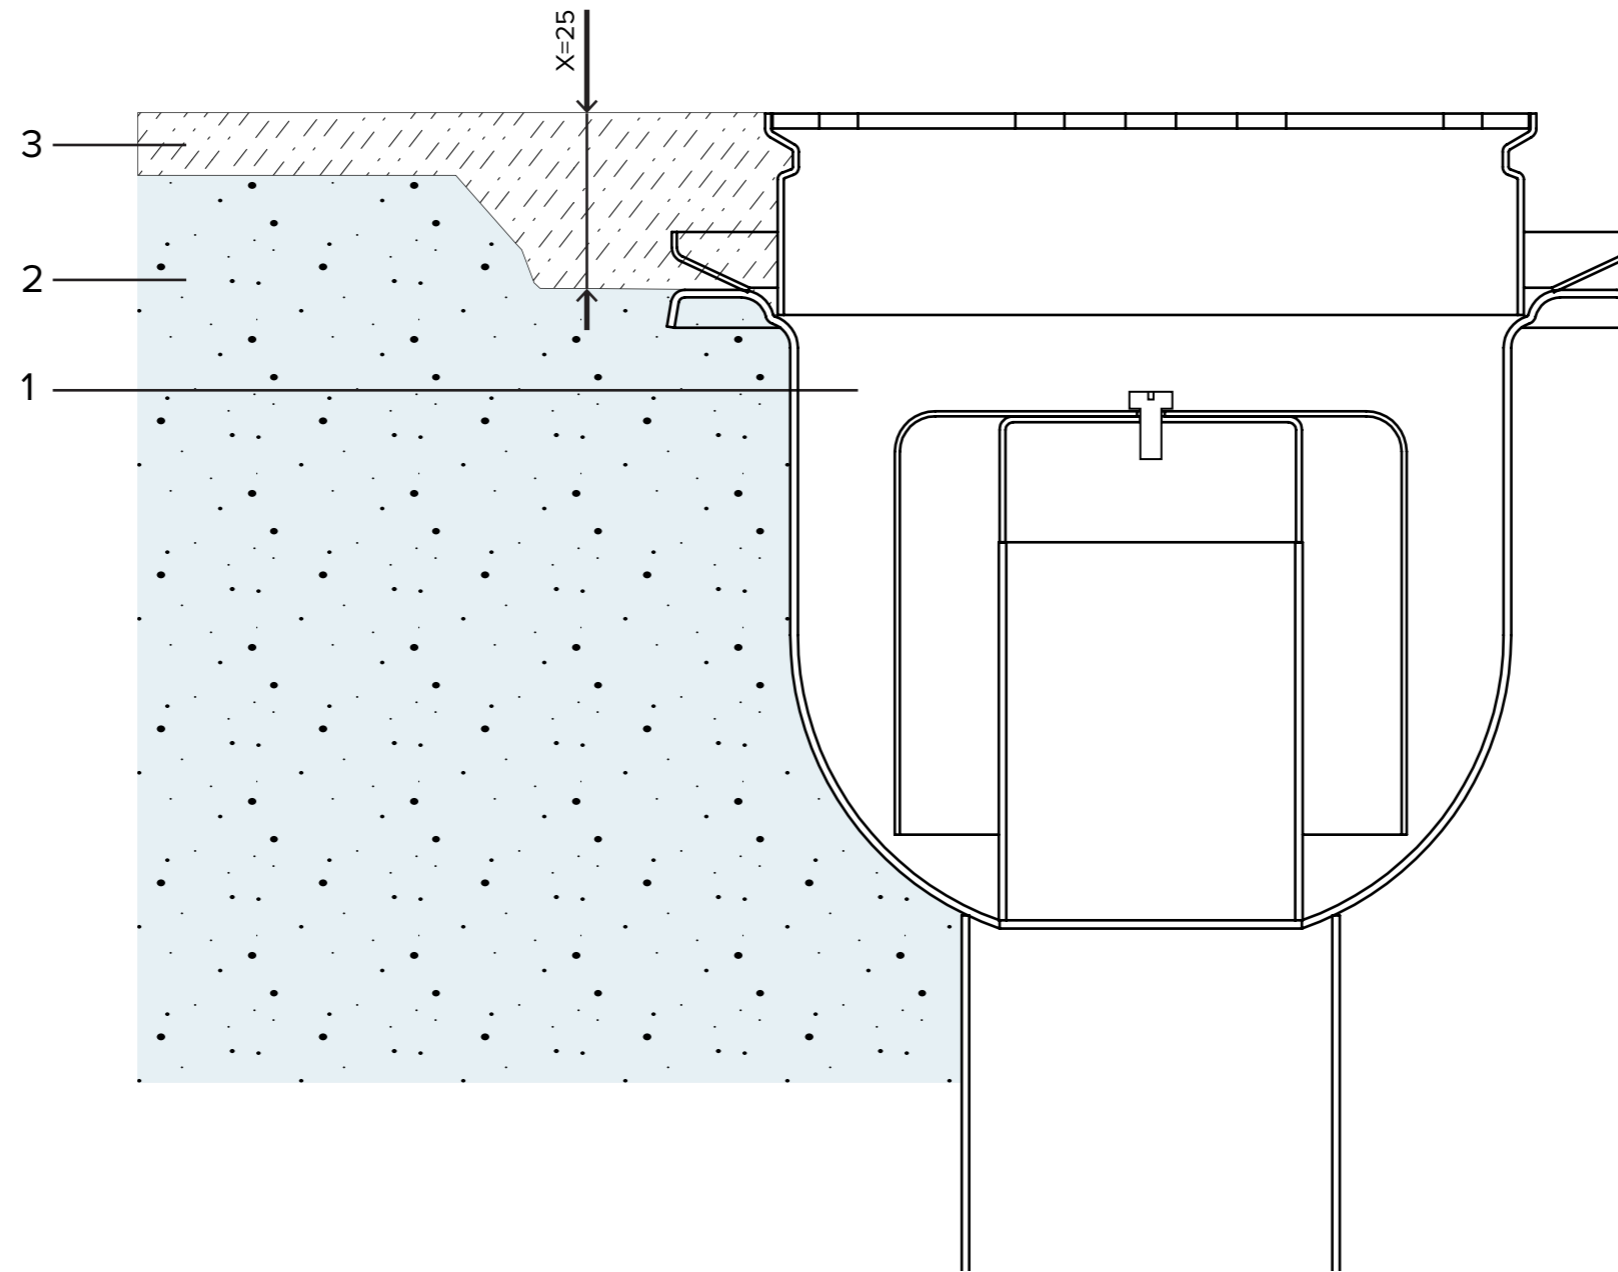

- 1 KAIVO
- 2 BETONI
- 3 PINNOITEMASSA