


Asennuskuva

VAAKAKAIVO, massalattia
9050/4, 9051/4

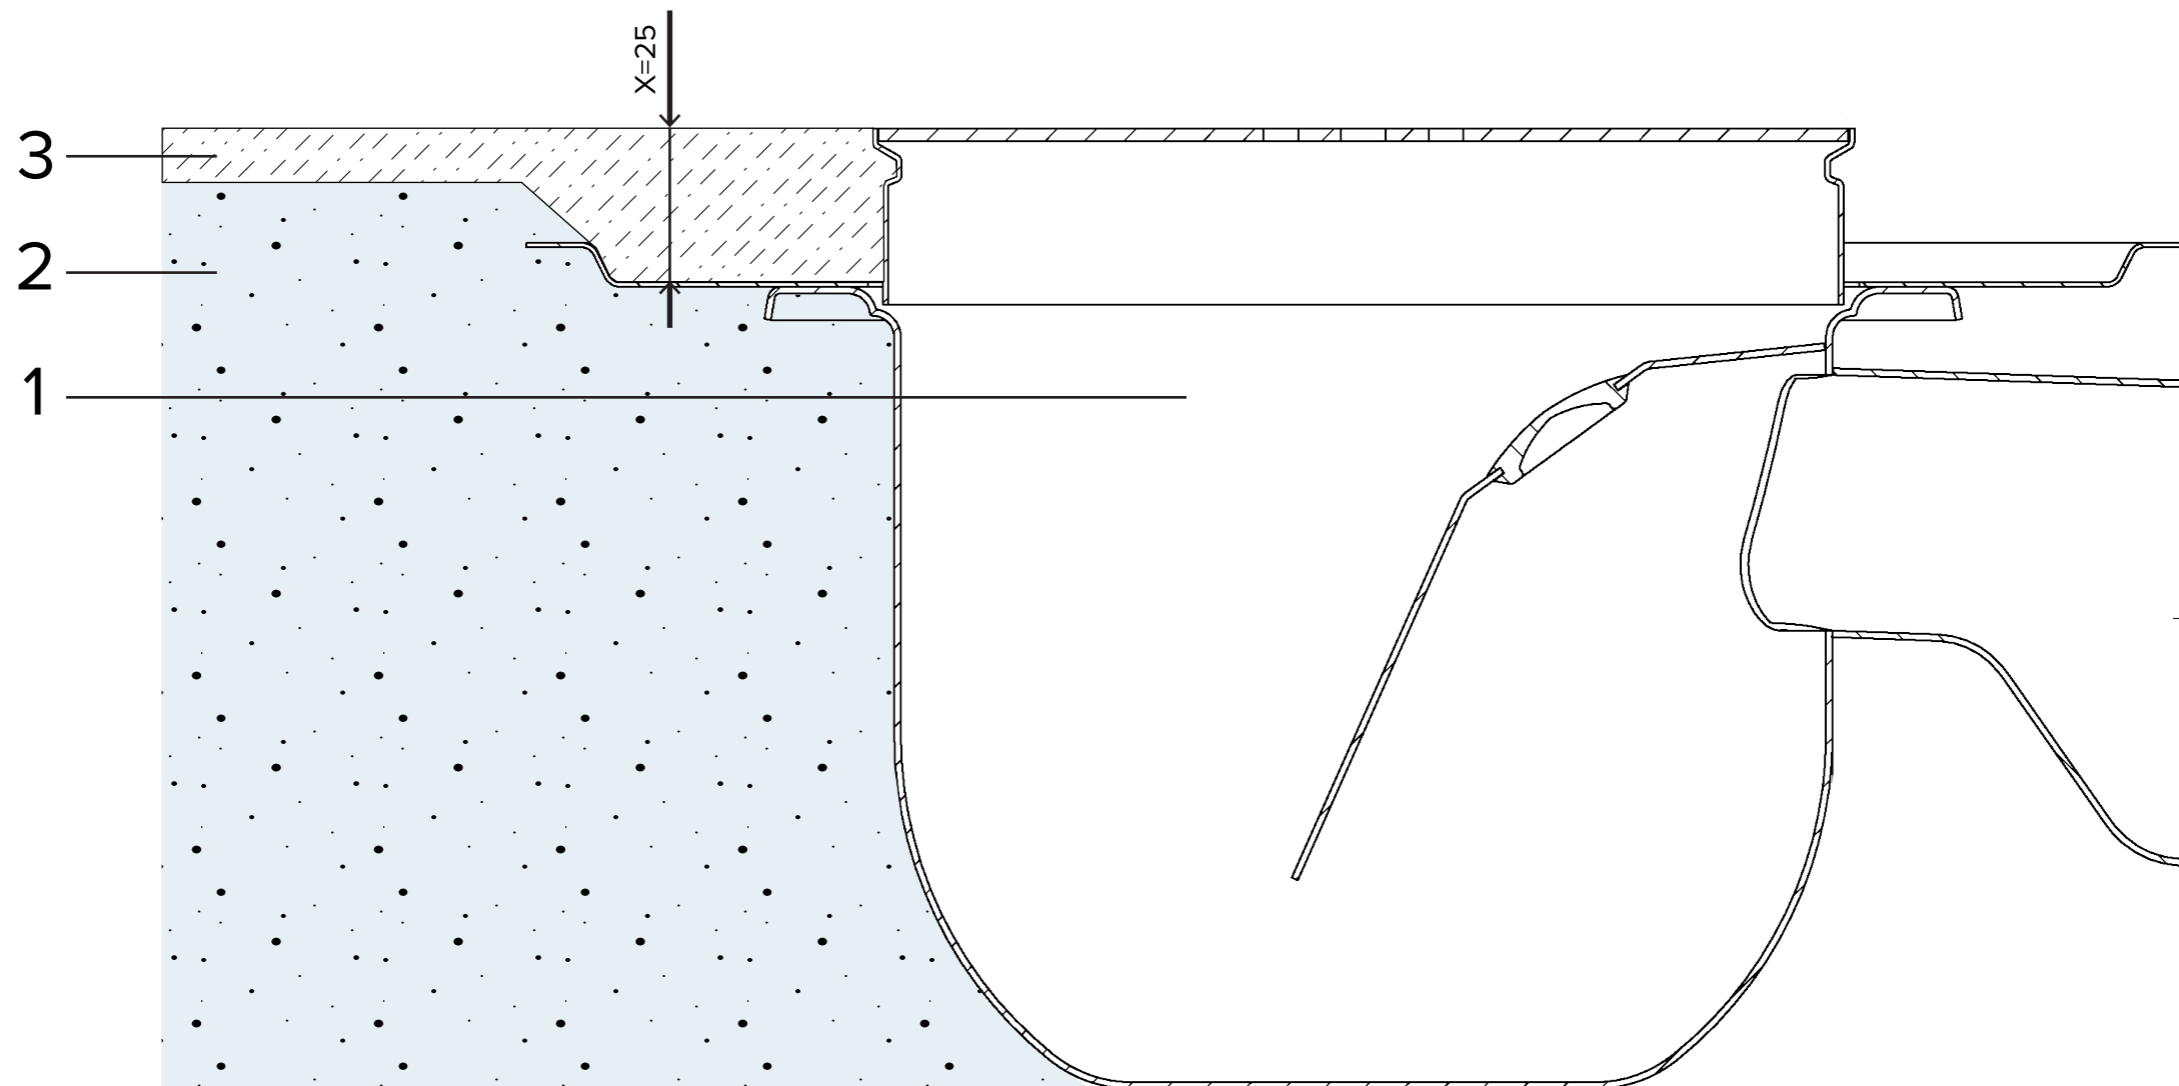

- 1 KAIVO
- 2 BETONI
- 3 PINNOITEMASSA