


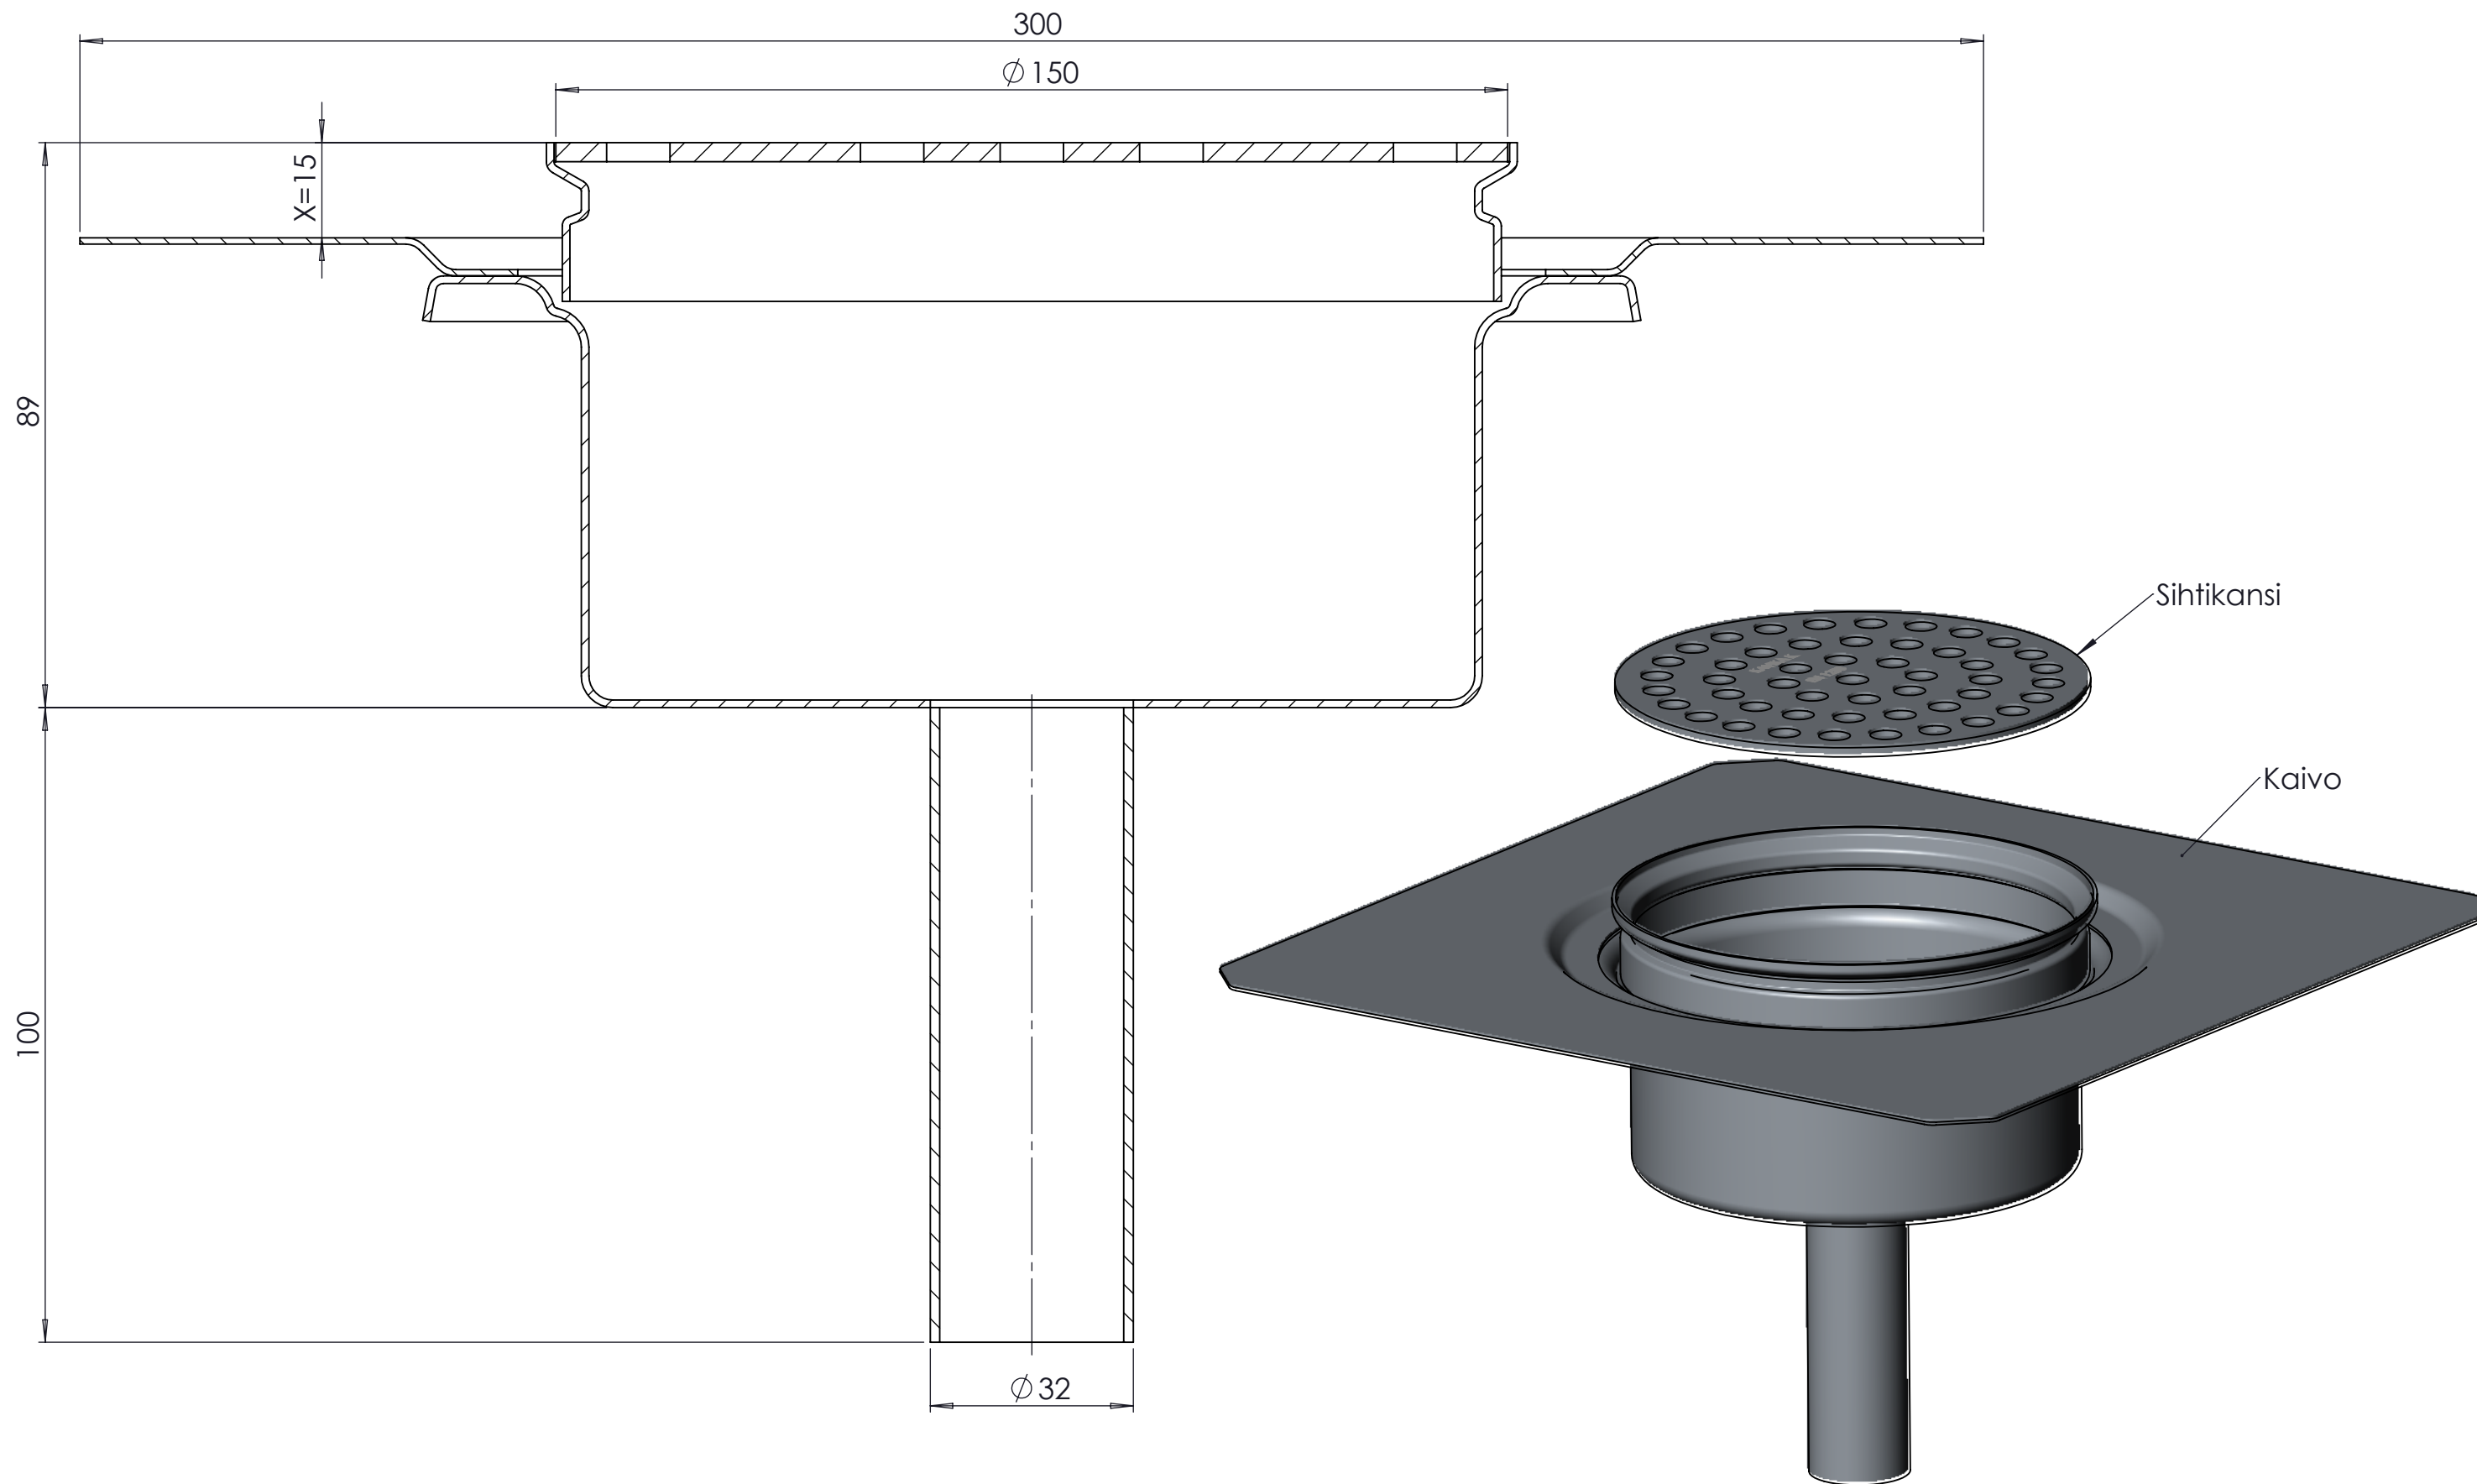

|                                |                         |
|--------------------------------|-------------------------|
| Mittakaava / Scale<br>A3 / 1:1 |                         |
| <b>Kavika</b><br>www.kavika.fi | 9053/3X Laattalattialle |
|                                | Lvi-numero 3305245      |